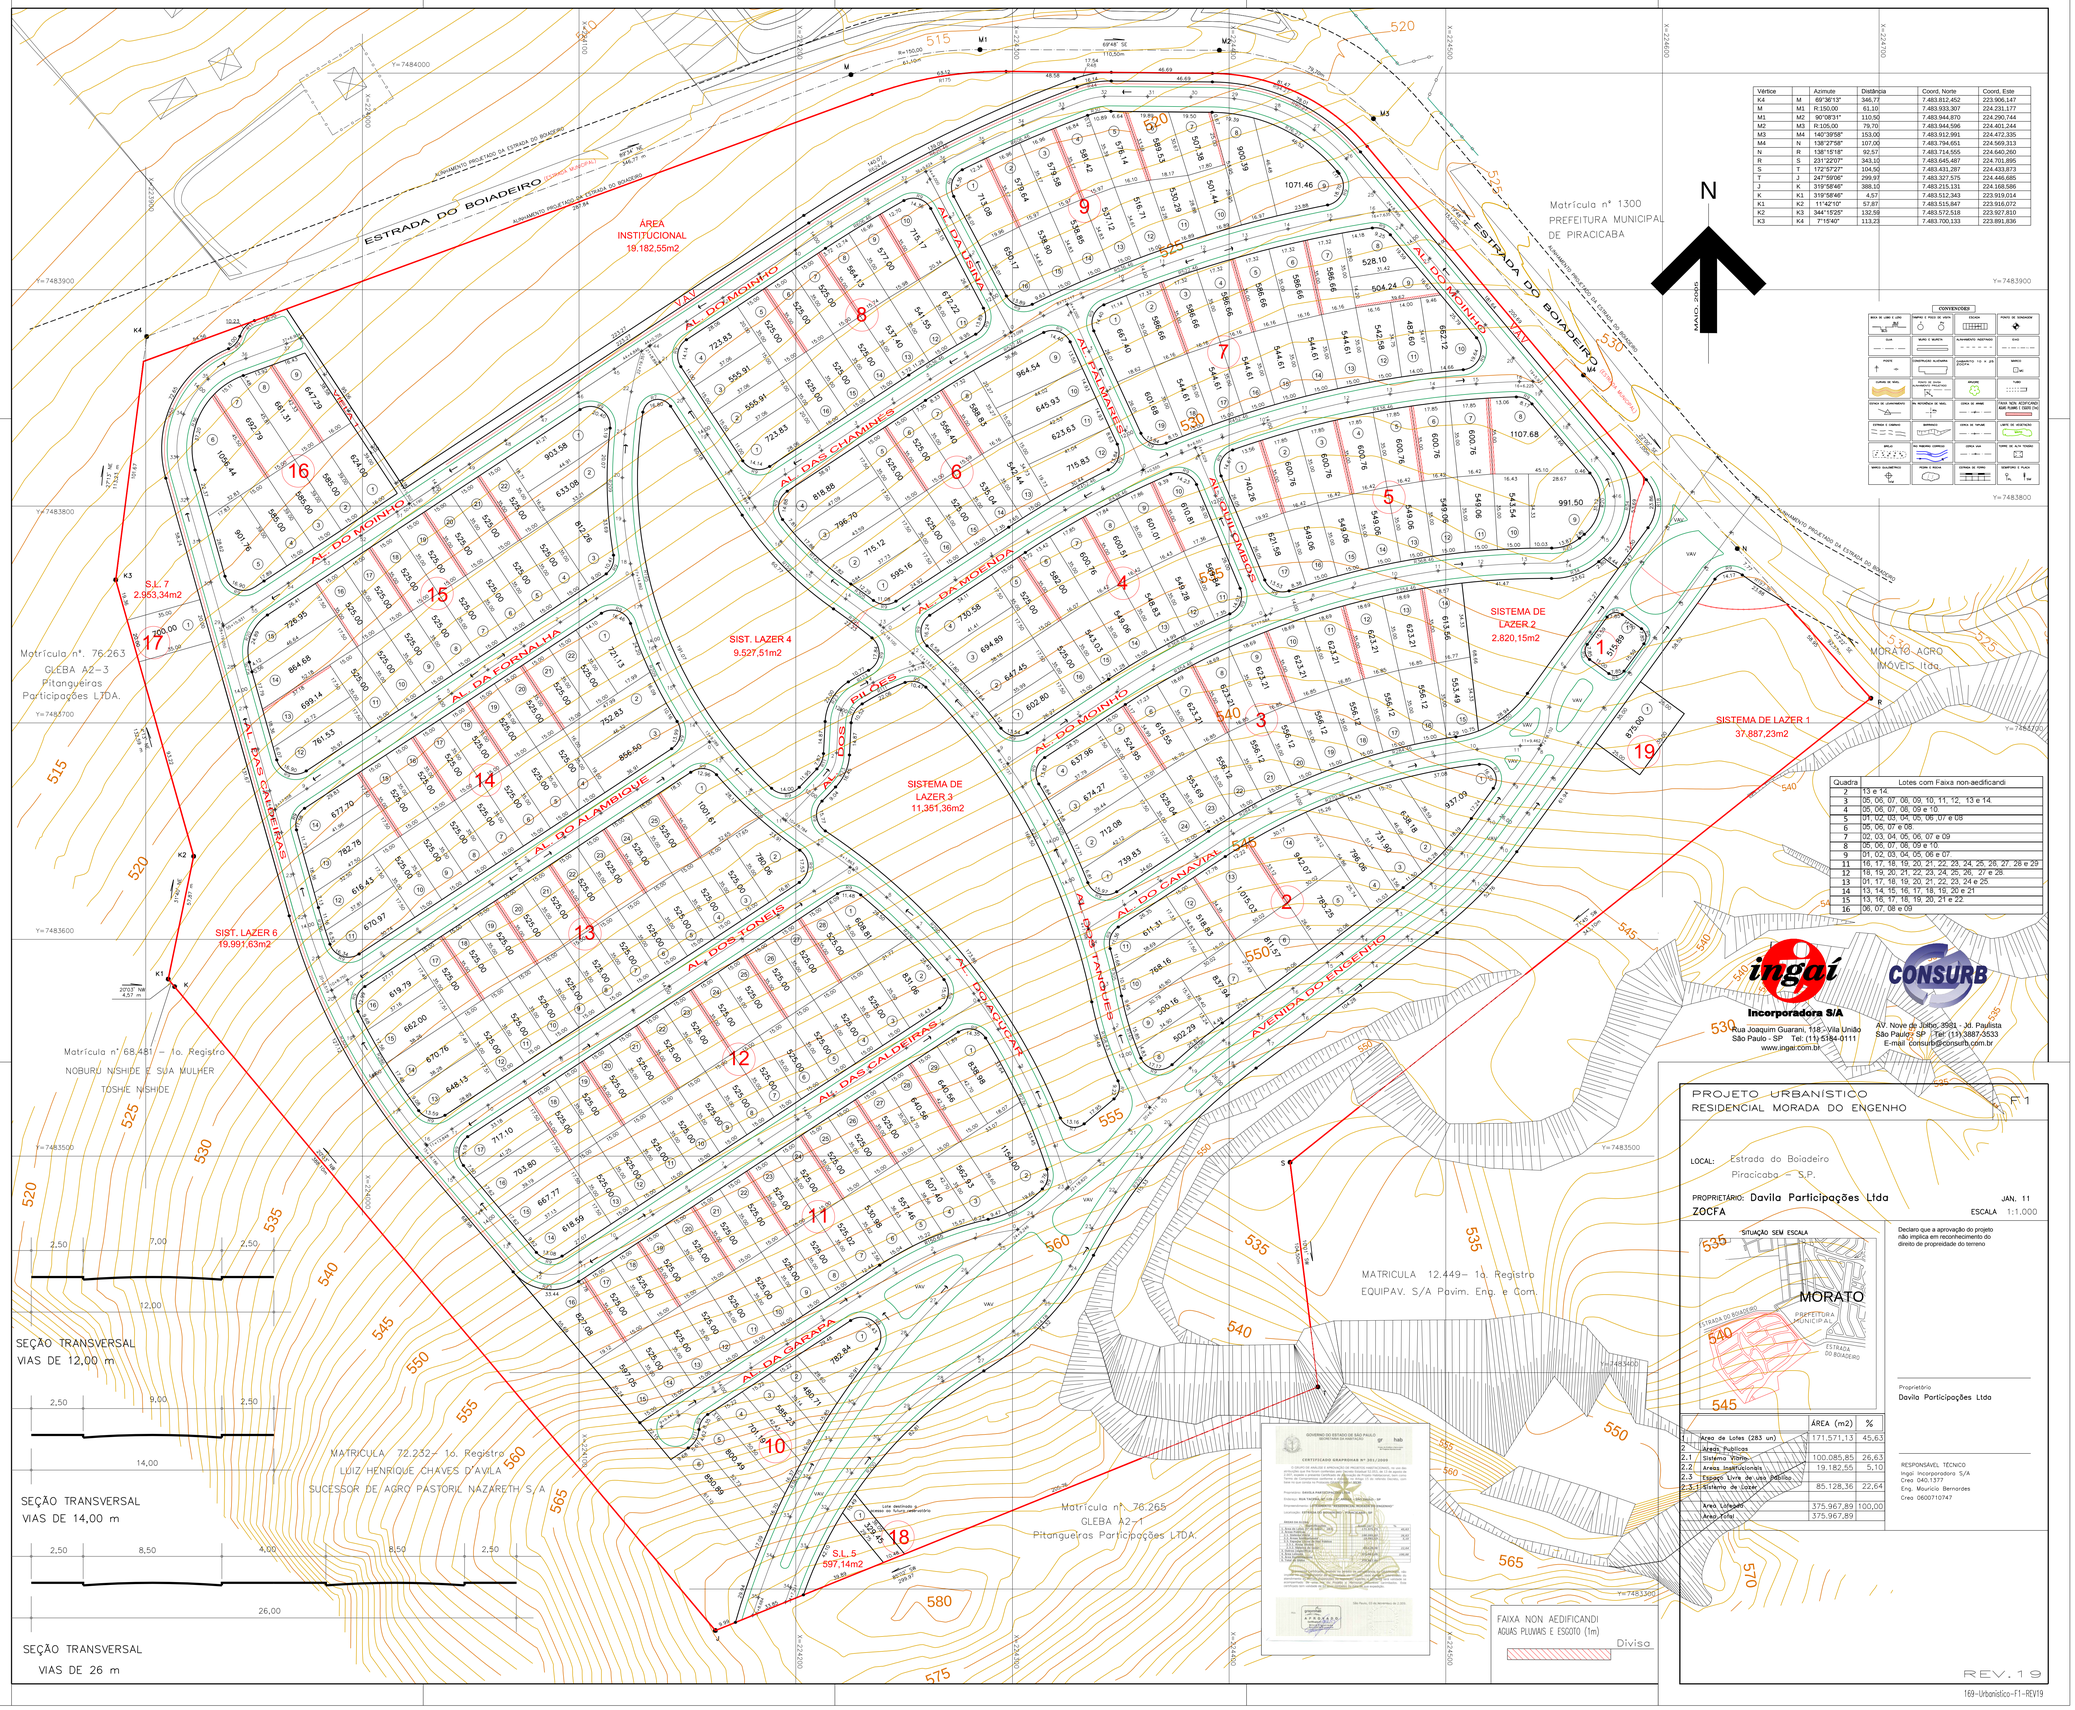

Vértice		Azimute	Distância	Coord. Norte	Coord. Este
K4	M	69°36'13"	346,71	7.483.812,452	223.906,147
M	M1	R:150,00	61,10	7.483.933,307	224.231,177
M1	M2	90°09'31"	110,56	7.483.944,870	224.290,744
M2	M3	R:105,00	79,70	7.483.944,556	224.401,244
M3	M4	140°39'58"	153,00	7.483.912,991	224.472,335
M4	N	138°27'58"	107,00	7.483.794,651	224.569,313
N	R	138°15'18"	92,57	7.483.714,555	224.640,260
R	S	231°22'07"	343,10	7.483.645,487	224.701,895
S	T	172°57'27"	104,50	7.483.431,287	224.433,873
T	J	247°59'08"	299,93	7.483.327,575	224.446,685
J	K	319°58'46"	398,10	7.483.215,131	224.168,586
K	K1	319°58'46"	4,57	7.483.512,343	223.919,014
K1	K2	11°42'10"	57,87	7.483.515,847	223.916,072
K2	K3	344°15'25"	132,58	7.483.572,518	223.927,810
K3	K4	7°15'40"	113,23	7.483.700,133	223.891,836

Quadra	Lotes com Faixa non-aedificandi
2	13 e 14
3	05, 06, 07, 08, 09, 10, 11, 12, 13 e 14
4	05, 06, 07, 08, 09 e 10
5	01, 02, 03, 04, 05, 06 , 07 e 08
6	05, 06, 07 e 08
7	02, 03, 04, 05, 06, 07 e 09
8	05, 06, 07, 08, 09 e 10
9	01, 02, 03, 04, 05, 06 e 07
11	16, 17, 18, 19, 20, 21, 22, 23, 24, 25, 26, 27, 28 e 29
12	16, 19, 20, 21, 22, 23, 24, 25, 26, 27 e 28
13	01, 17, 18, 19, 20, 21, 22, 23, 24 e 25
14	13, 14, 15, 16, 17, 18, 19, 20 e 21
15	13, 16, 17, 18, 19, 20, 21 e 22
16	06, 07, 08 e 09

Incorporadora S/A
Rua Joaquim Guarani, 118 - Vila União
São Paulo - SP Tel: (11) 5184-0111
www.ingai.com.br

AV. Nove de Julho, 3981 - Jd. Paulista
São Paulo - SP Tel: (11) 3887-3533
E-mail: consurb@consurb.com.br

PROJETO URBANÍSTICO
RESIDENCIAL MORADA DO ENGENHO

F1

LOCAL: Estrada do Boiadeiro
Piracicaba – S.P.

PROPRIETÁRIO: **Davila Participações Ltda**
ZOCFA

JAN. 11
ESCALA 1:1.000

SITUAÇÃO SEM ESCALA

Declaro que a aprovação do projeto não implica em reconhecimento do direito de propriedade do terreno

		ÁREA (m2)	%
1.	Area de Lotes (283 un)	171.571,13	45,63
2	Areas Publicas		
2.1	Sistema Viario	100.085,85	26,63
2.2.	Areas Institucionais	19.182,55	5,10
2.3	Espaço Livre de uso Publico		
2.3.1	Sistema de Lazer	85.128,36	22,64
	Area Loteada	375.967,89	100,00
	Area Total	375.967,89	

Proprietário
Davila Participações Ltda

RESPONSAVEL TÉCNICO
Ingaí Incorporadora S/A
Creo 040.1377
Eng. Mauricio Bernardes
Crea 060071074?

REV. 19

169-Urbanistico-F1-REV19